


Отделочный план второго этажа М 1:100

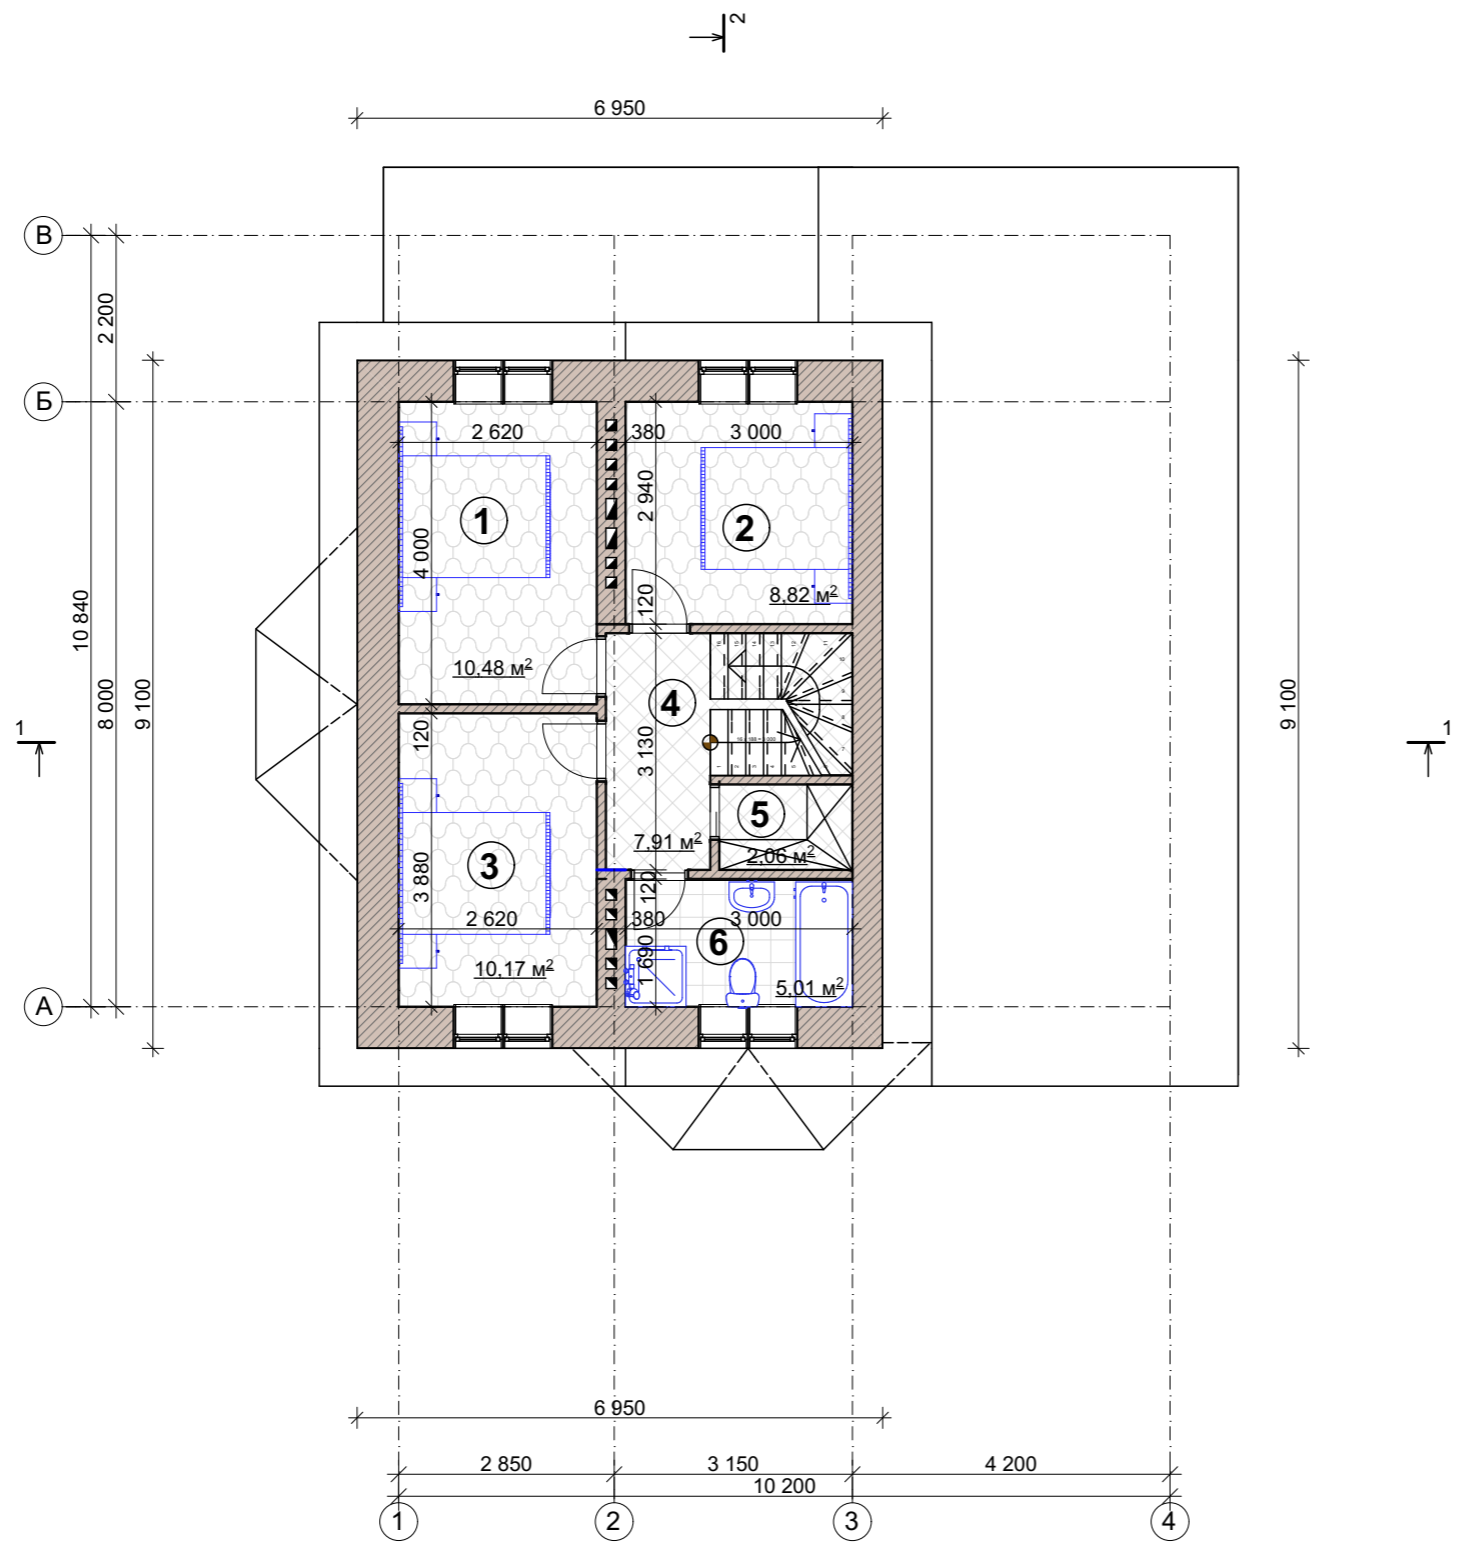

Экспликация помещений

№ пом.	Наименование	Площадь м ²
1	Спальная	10.48
2	Спальная	8.82
3	Спальная	10.17
4	Холл	7.91
5	Гардеробная	2.06
6	С/у	5.01

Полезная площадь: 42,39 м²
 Всего: 44,45 м²

СОГЛАСОВАНО:	
Инв. N подл.	
Подпись и дата	
Взамен инв. N	

						АР				
						Индивидуальный жилой дом				
Изм	К. уч	Лист	№ док	Подпись	Дата			Стадия	Лист	Листов
								Р	2	
						Отделочный план второго этажа М 1:100		ООО "Стройсеть" 2016		